
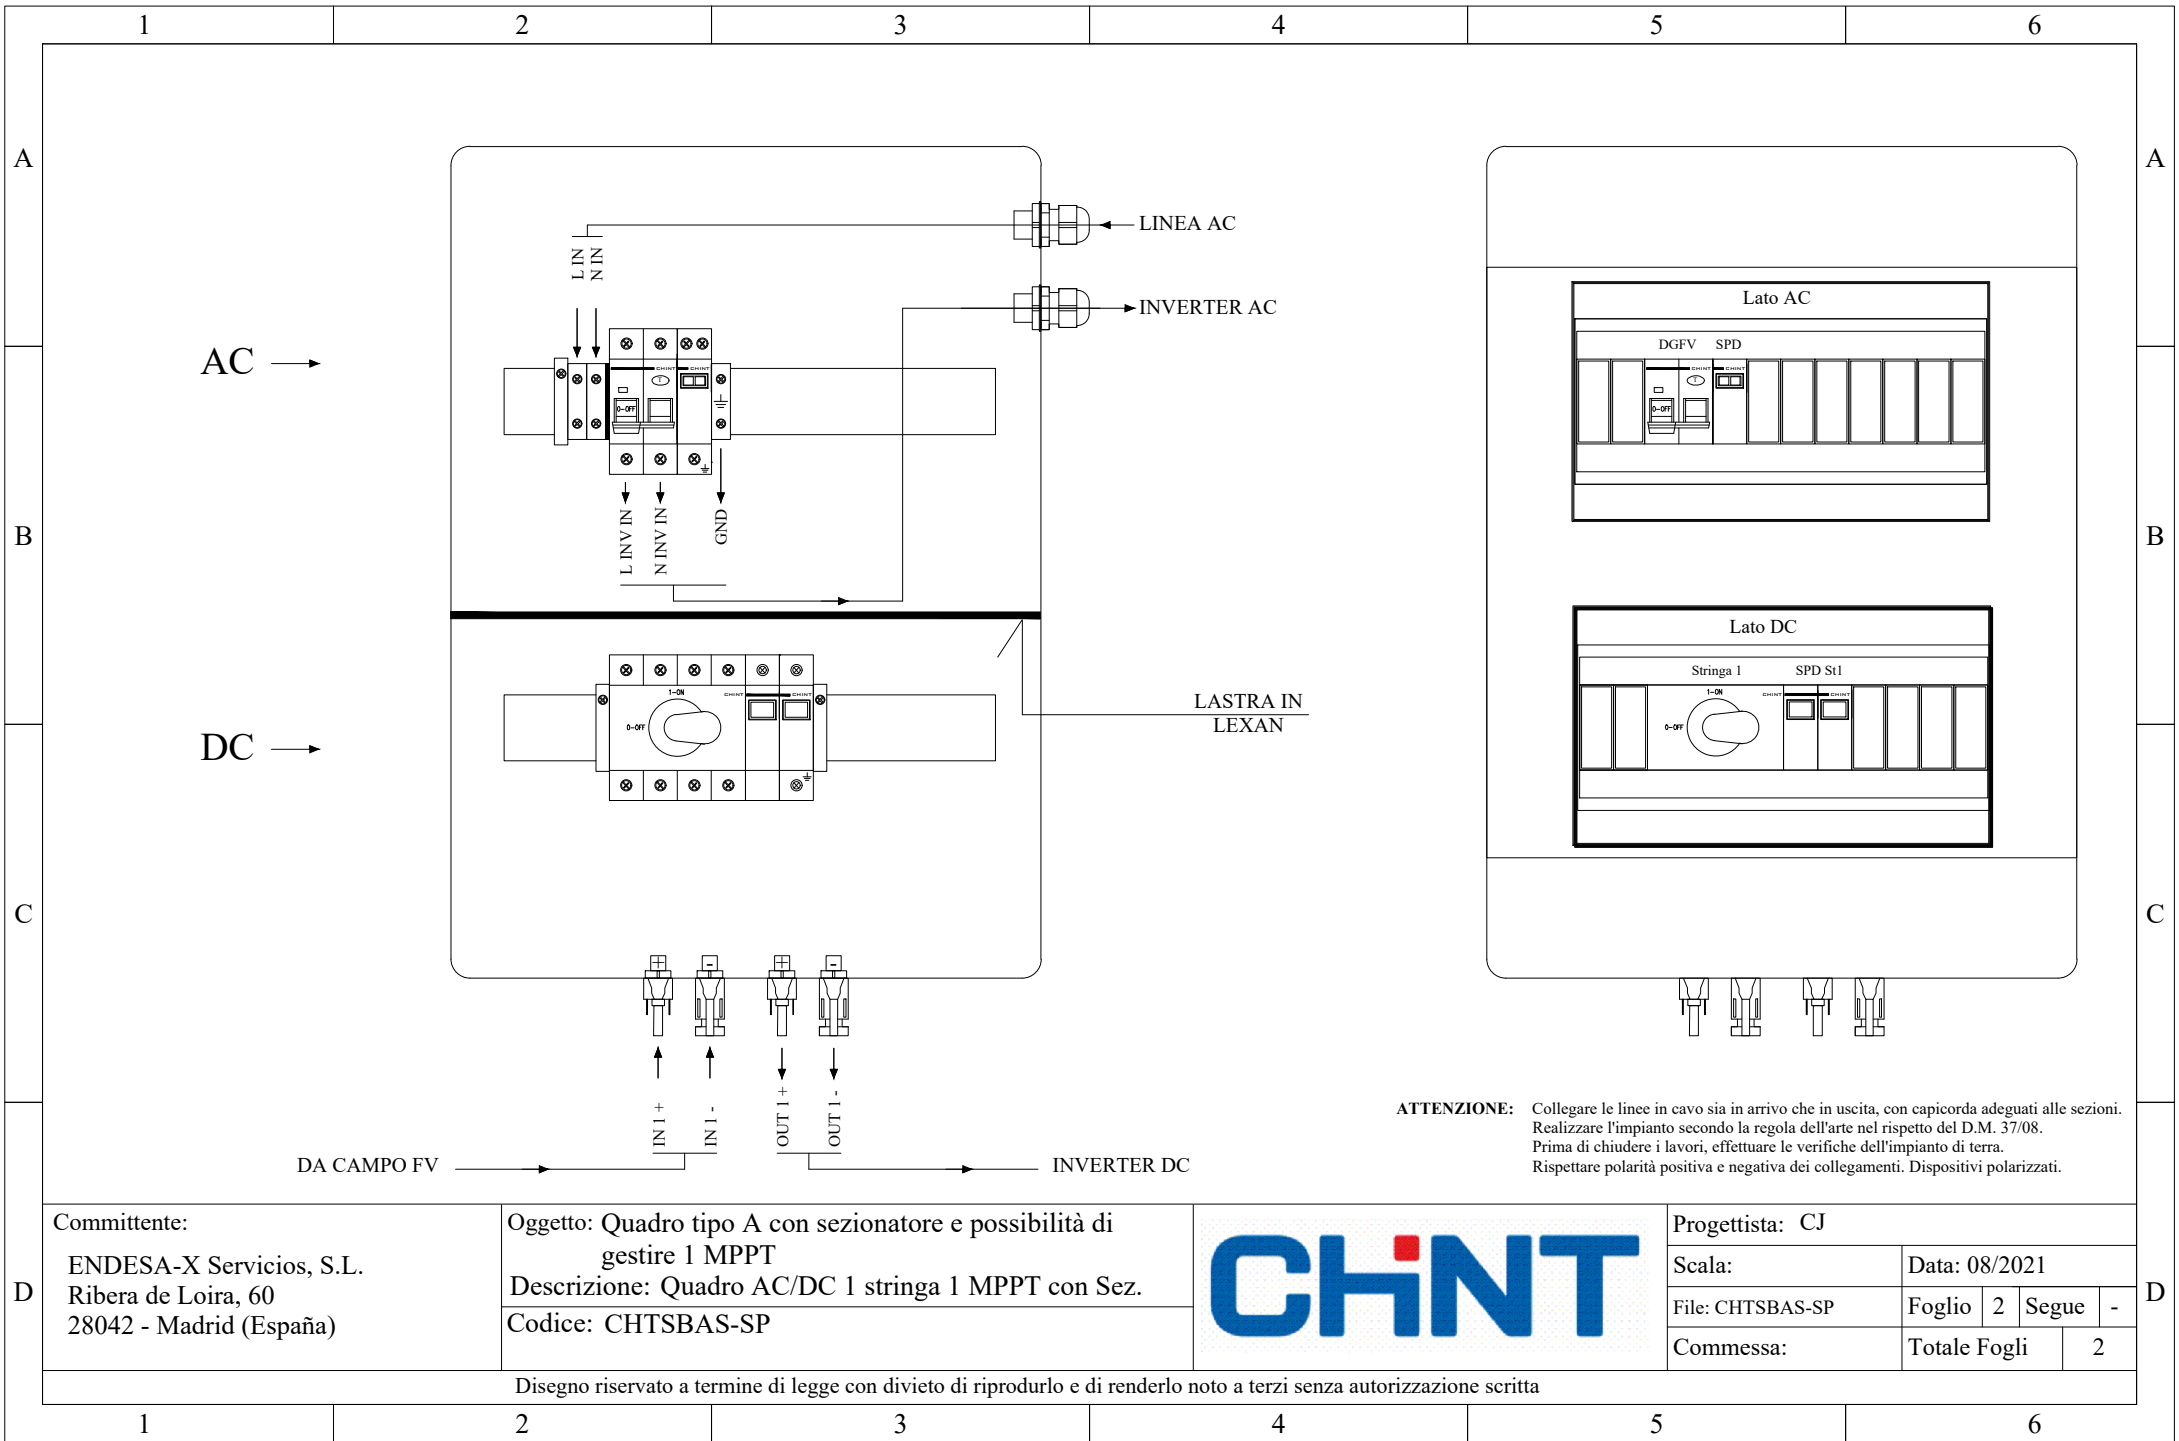


N. MODULI		1	2	3		4	5	6		
DENOMINAZIONE UTENZA		1	2	3		4	5	6		
POTENZA NOMINALE	kW	5		
TENSIONE NOMINALE	V	6	230	230		600VDC	1200VDC	600VDC		
CORRENTE DI BASE / PORTATA LINEA	A/A	7		
INTERRUTTORE O SEZIONATORE	MARCA / TIPO / CURVA	8	.	CHI/NB1-63	CHI/JSP	.	CHI/SISO-40	CHI/OBV600VDC		
	POLI	9	2	2	1P+N+T	2	4	2+T		
	PORTATA NOMINALE/RELE'	A	10	.	C16	.	32	.		
	POTERE DI INTERRUZIONE	kA	11	.	6	.	.	.		
	TARATURA MAGNETICA	A	12		
	TARATURA TERMICA	A	13		
Idn	A	14	.	0,3 Tipo A	.	.	.			
FUSIBILI	TIPO / In	15		
CONTATTORE	TIPO / PORTATA	16		
RELE' TERMICO	TIPO / REGOLAZIONE	17		
RELE' DIFFERENZ.	MARCA / TIPO	18		
Idn / t	A/s	19		
TRASFORMATORE DI TENSIONE	VA/V	20		
LINEA	TIPO CAVO E FORMAZIONE	21	FS17	FS17	FS17	H1Z2Z2-K	H1Z2Z2-K	FS17		
	SEZIONE DI FASE	mm ²	22	6	6	.	.	.		
	SEZ. COND. DI NEUTRO	mm ²	23	6	6	2x6	2x6	.		
	SEZ. COND. DI PROT.	mm ²	24	.	.	6	.	.	6	
	LUNGHEZZA LINEA	m	25	
TIPO DI POSA		26		

Committente: ENDESA-X Servicios, S.L. Ribera de Loira, 60 28042 - Madrid (España)	Oggetto: Quadro tipo A con sezionatore e possibilità di gestire 1 MPPT		Progettista: CJ		
	Descrizione: Quadro AC/DC 1 stringa 1 MPPT con Sez.		Scala:	Data: 08/2021	
	Codice: CHTSBAS		File: CHTSBAS-SP	Foglio 1	Segue 2
		Commessa:		Totale Fogli 2	

Disegno riservato a termine di legge con divieto di riprodurlo e di renderlo noto a terzi senza autorizzazione scritta



Committente:
 ENDESA-X Servicios, S.L.
 Ribera de Loira, 60
 28042 - Madrid (España)

Oggetto: Quadro tipo A con sezionatore e possibilità di gestire 1 MPPT
 Descrizione: Quadro AC/DC 1 stringa 1 MPPT con Sez.
 Codice: CHTSBAS-SP



Progettista: CJ
 Scala: Data: 08/2021
 File: CHTSBAS-SP Foglio 2 Segue -
 Commessa: Totale Fogli 2

Disegno riservato a termine di legge con divieto di riprodurlo e di renderlo noto a terzi senza autorizzazione scritta